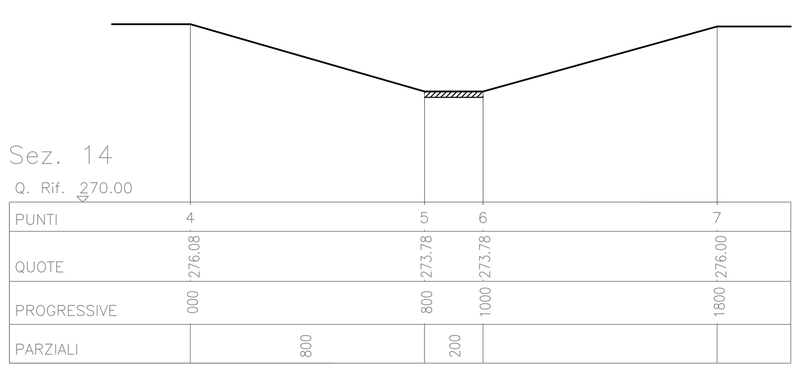

Sez. 14

Q. Rif. 270.00

PUNTI	4		5	6		7
QUOTE	276.08		273.78	273.78		276.00
PROGRESSIVE	000		800	1000		1800
PARZIALI		800		200		

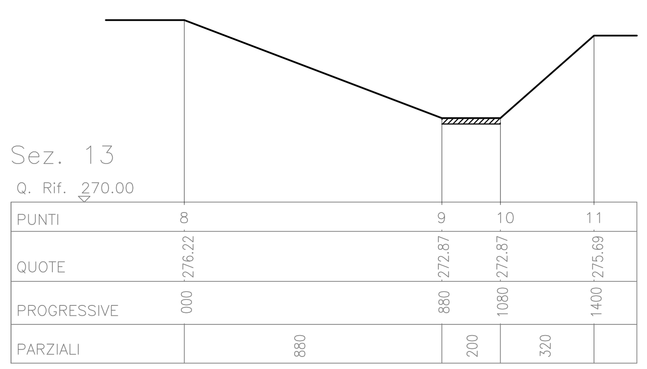

Sez. 13

Q. Rif. 270.00

PUNTI	8		9	10	11
QUOTE	276.22		272.87	272.87	275.69
PROGRESSIVE	000		880	1080	1400
PARZIALI		880		200	320

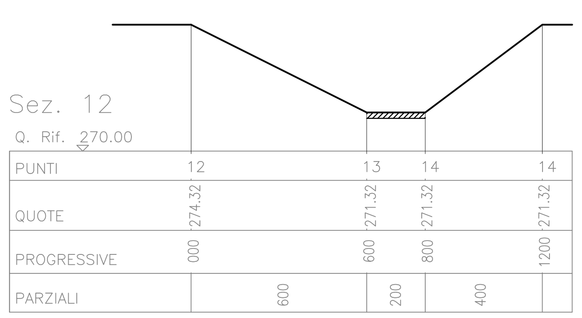

Sez. 12

Q. Rif. 270.00

PUNTI	12		13	14	14
QUOTE	274.32		271.32	271.32	271.32
PROGRESSIVE	000		600	800	1200
PARZIALI		600		200	400

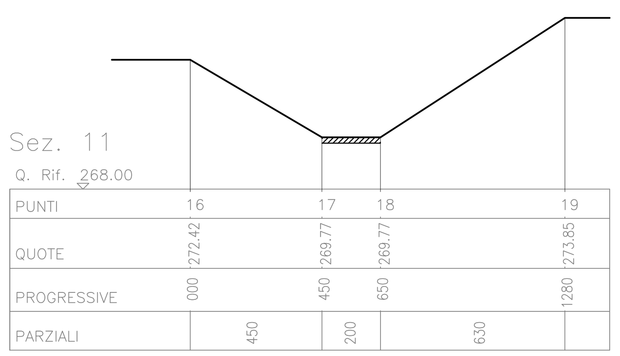

Sez. 11

Q. Rif. 268.00

PUNTI	16		17	18	19
QUOTE	272.42		269.77	269.77	273.85
PROGRESSIVE	000		450	650	1280
PARZIALI		450		200	630

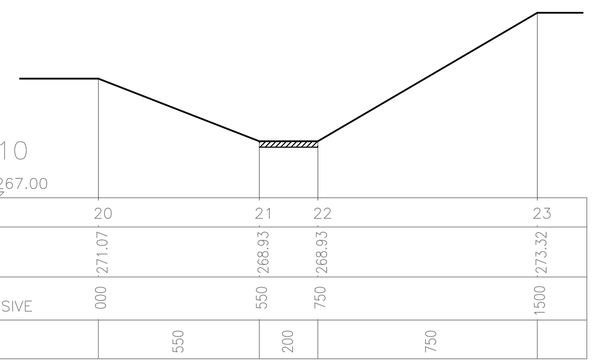

Sez. 10

Q. Rif. 267.00

PUNTI	20		21	22		23
QUOTE	271.07		268.93	268.93		273.32
PROGRESSIVE	000		550	750		1500
PARZIALI		550		200	750	

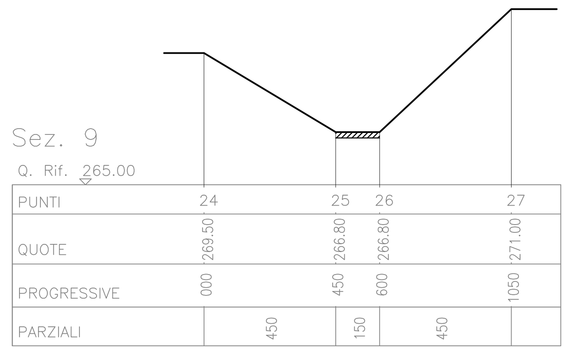

Sez. 9

Q. Rif. 265.00

PUNTI	24		25	26		27
QUOTE	269.50		266.80	266.80		271.00
PROGRESSIVE	000		450	600		1050
PARZIALI		450		150	450	

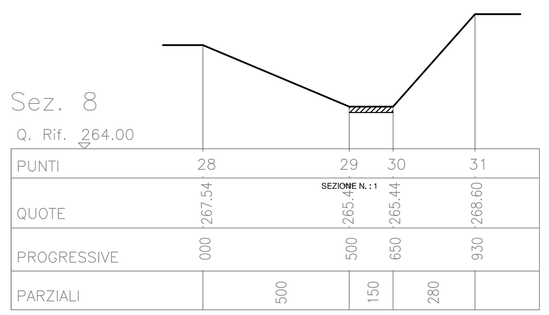

Sez. 8

Q. Rif. 264.00

PUNTI	28		29	30	31
QUOTE	267.54		265.44	265.44	268.60
PROGRESSIVE	000		500	650	930
PARZIALI		500		150	280

SEZIONE N. 11

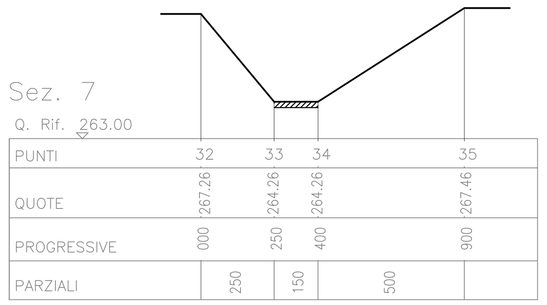

Sez. 7

Q. Rif. 263.00

PUNTI	32		33	34		35
QUOTE	267.26		264.26	264.26		267.46
PROGRESSIVE	000		250	400		900
PARZIALI		250		150	500	

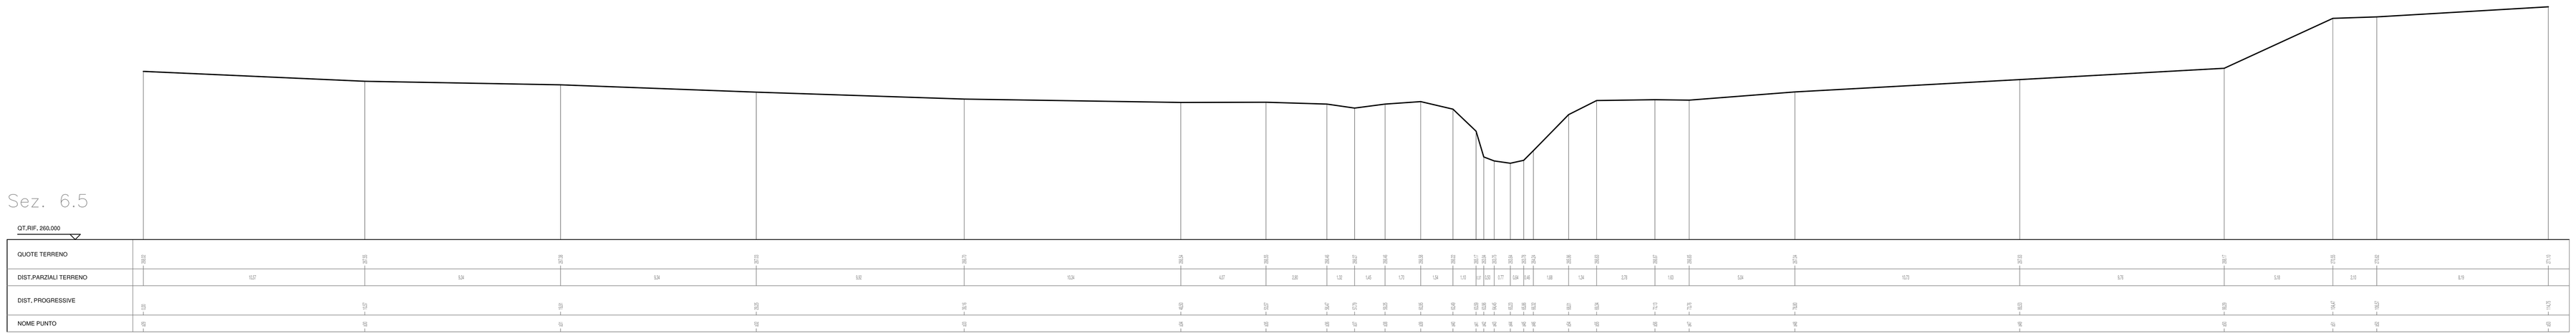

Sez. 6.5

QT.RIF. 260.000

| QUOTE TERRENO | | |