




SEZIONE N. : 12

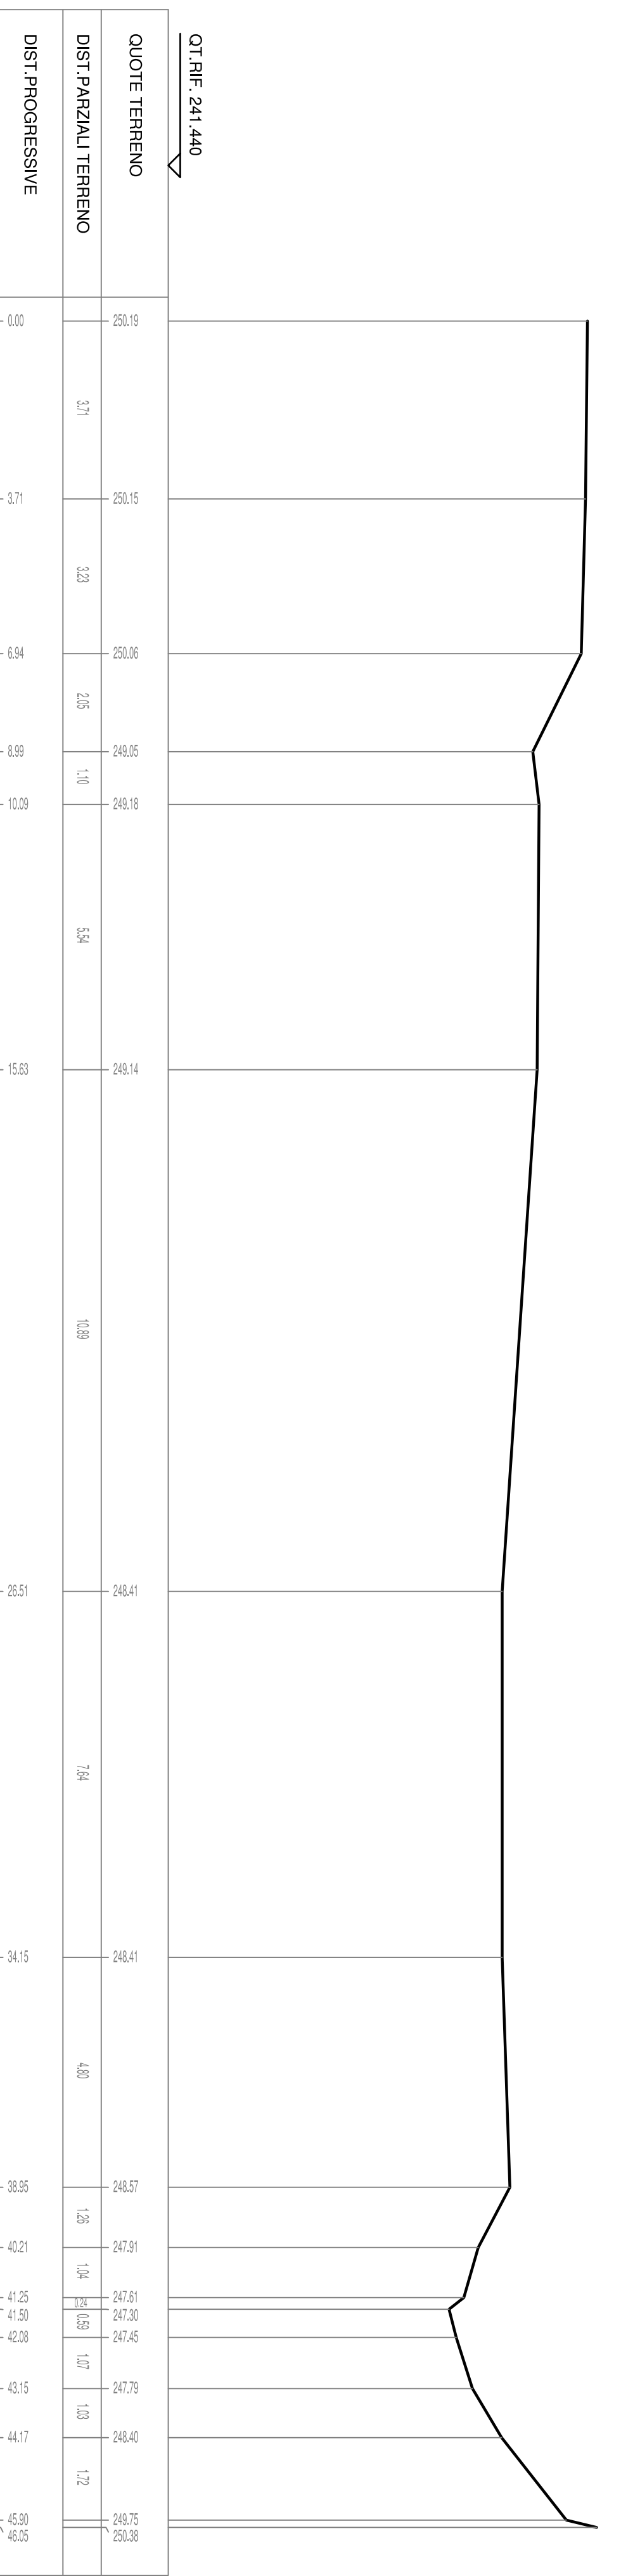


SEZIONE N. : 13

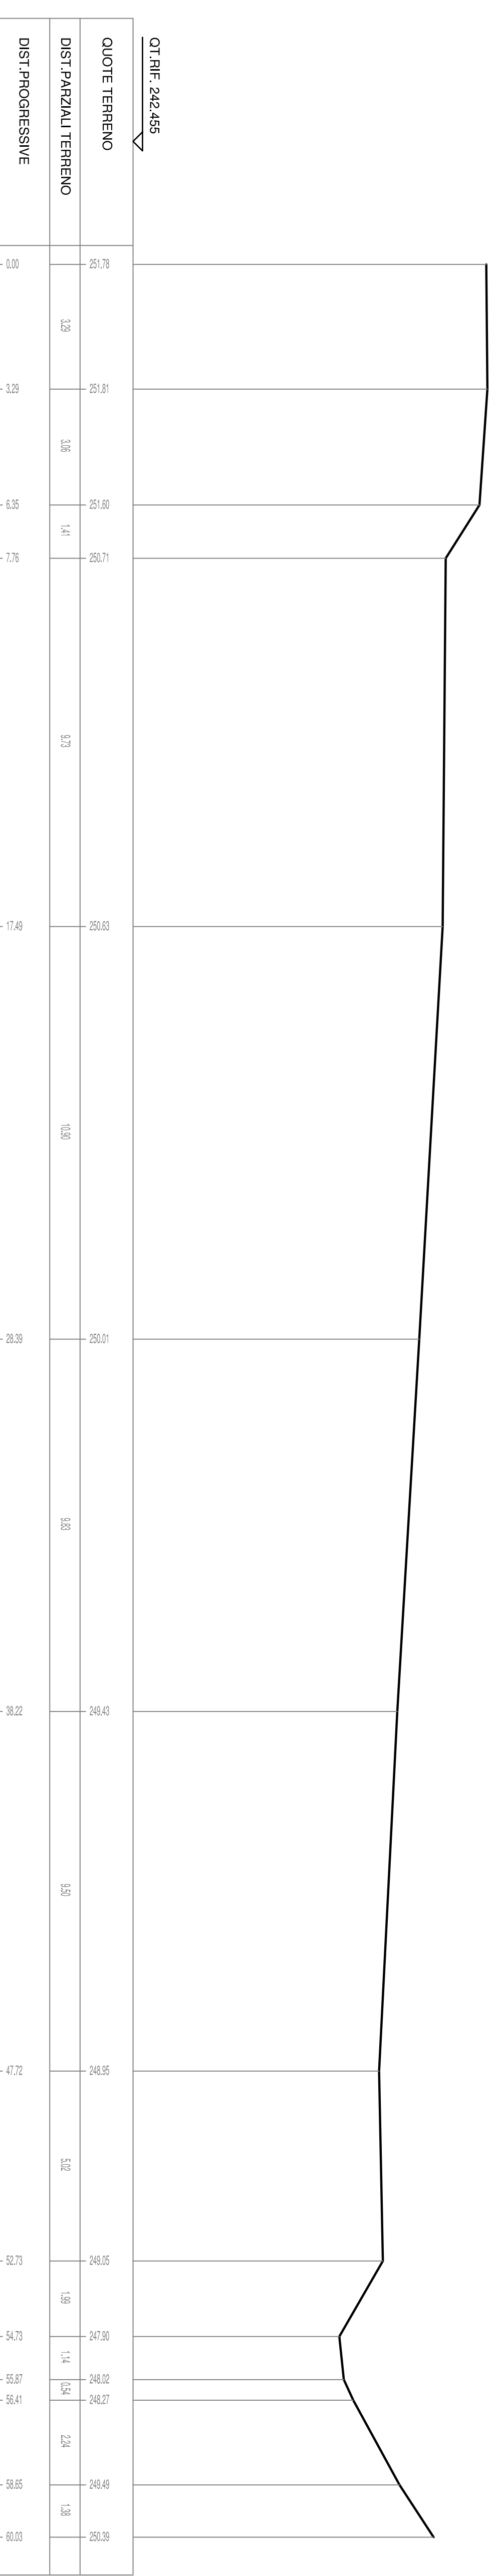


SEZIONE N. : 14

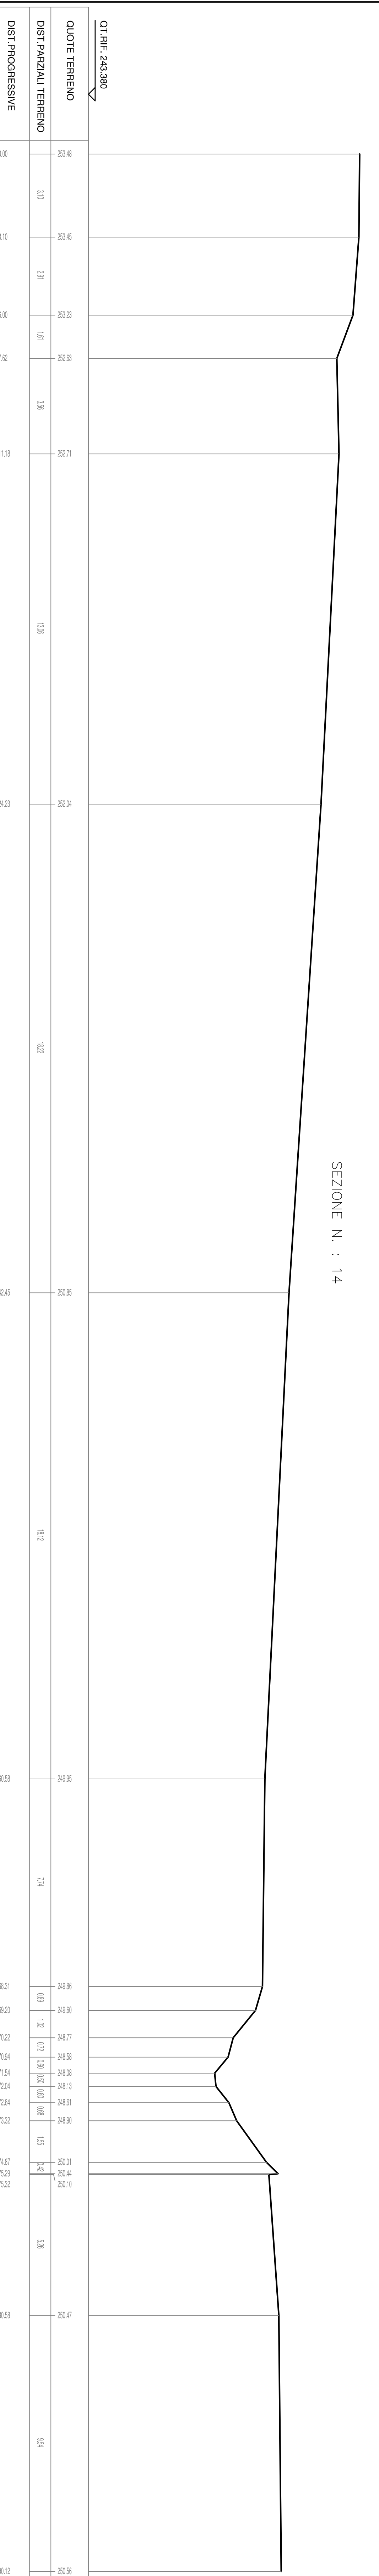


SEZIONE N. : 15

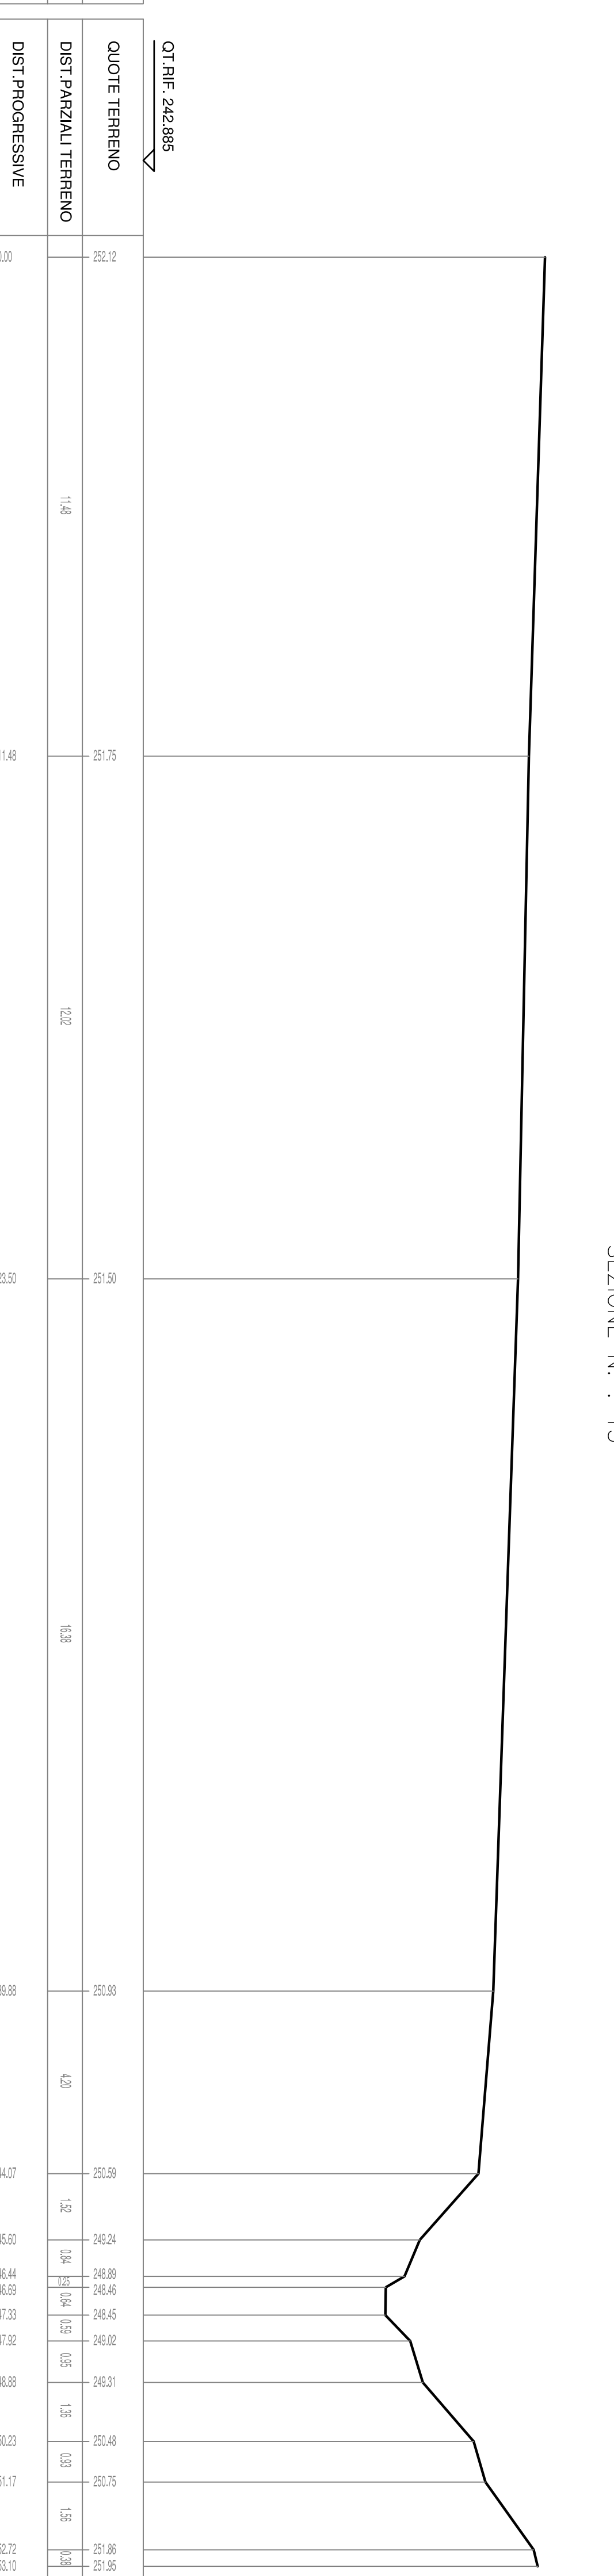

SEZIONE N. : 16

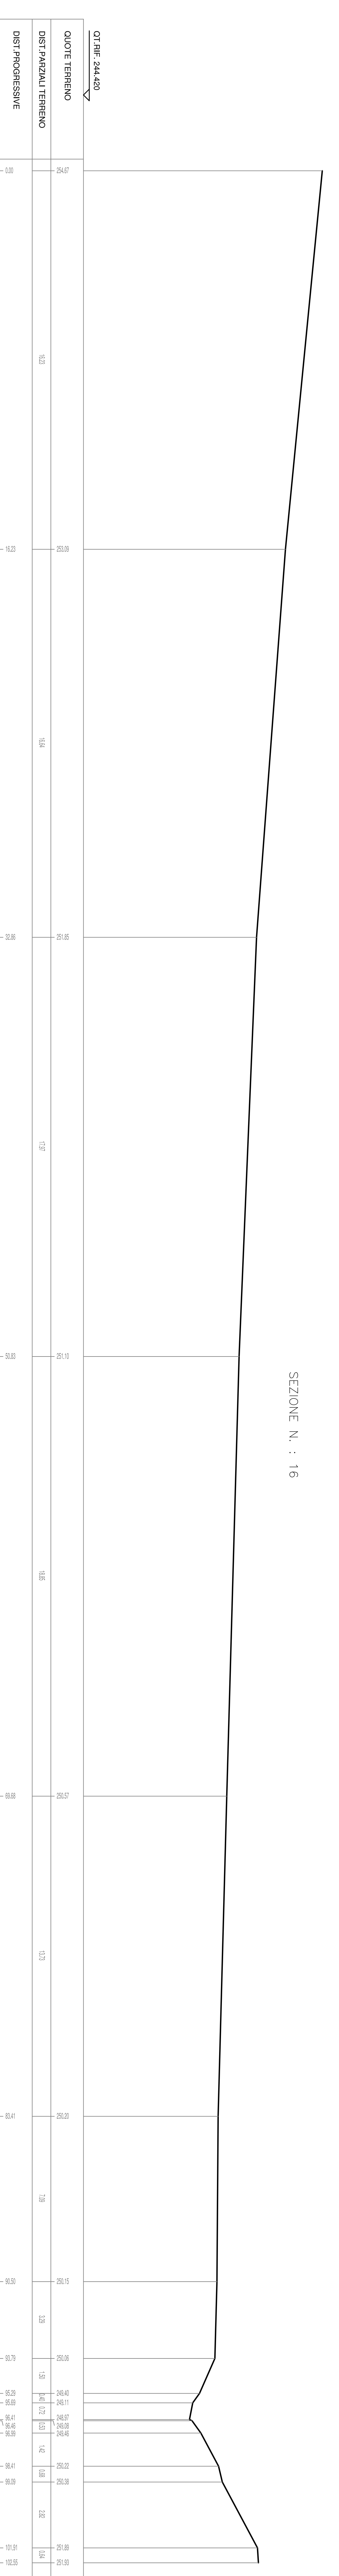

SEZIONE N. : 17

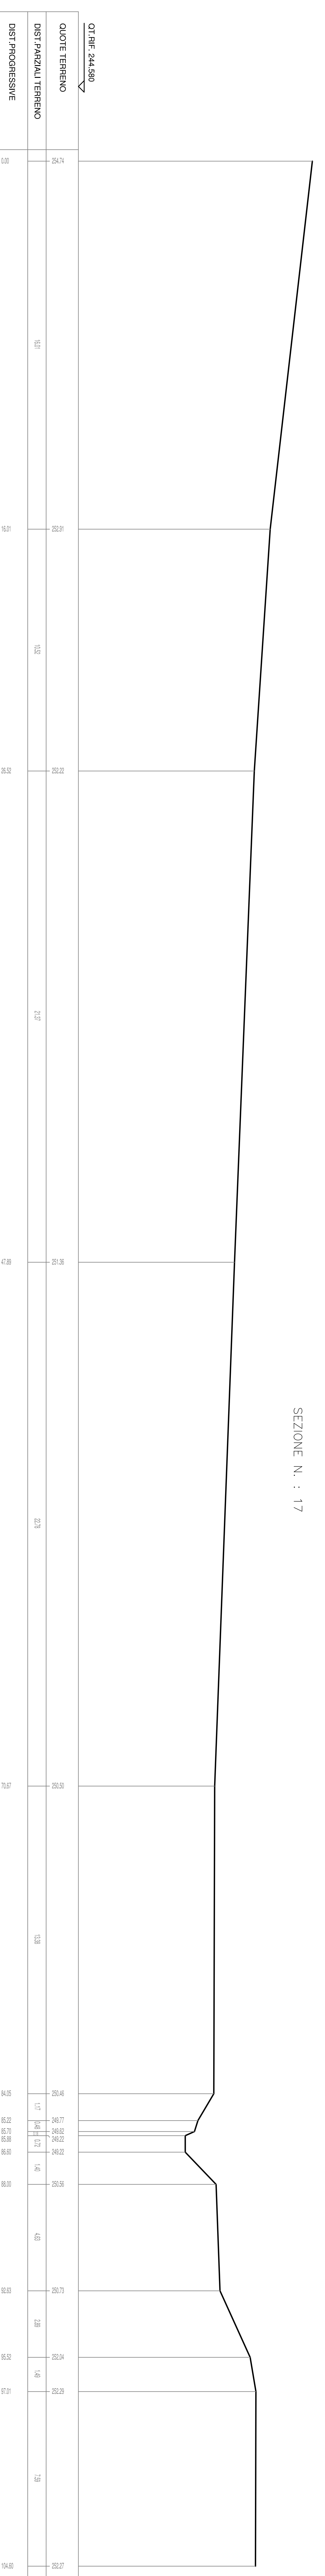

COMUNE DI CASTIGLION FIBOCCHI

OGGETTO: Indagine per la verifica della pericolosità idraulica del territorio comunale a supporto del piano regolatore comunale di cui al Consiglio comunale n. 27/04/07 del 25/04/07.

LOCALITA': Castiglion Fibocchi

PROPRIETA': Amministrazione Comunale

Sezioni 2 Fosso Dinaver

Toroido	17	Data	Scala
Rev.	Data	Disegnatore	Redattore
		Coordinato	Approvato

Studio Associato Paci
 Via Galileo Ferraris 53 - Avezzo
 Tel. 0575-259891
 Fax 0575-972290
 e-mail: info@studipaci.it