SEZIONE N. : 18

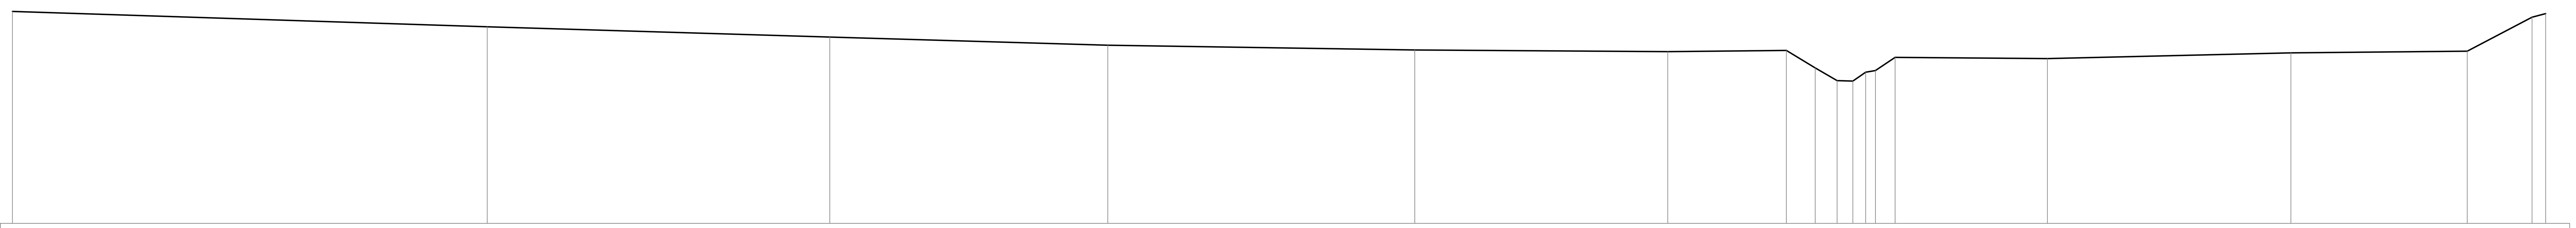

QT.RIF. 243.575

DIST.PROGRESSIVE	QUOTE TERRENO	DIST.PARZIALI TERRENO
0.00	252.43	19.77
19.77	251.79	14.26
34.03	251.36	11.58
45.61	251.02	12.78
58.39	250.82	10.53
68.93	250.75	4.94
73.87	250.80	1.20
75.07	250.07	0.91
75.98	249.54	0.66
76.63	249.52	0.53
77.17	249.89	0.41
77.57	249.96	0.82
78.39	250.51	6.34
84.74	250.46	10.14
94.87	250.70	7.34
102.22	250.77	2.70
104.92	252.19	0.57
105.48	252.34	

SEZIONE N. : 19

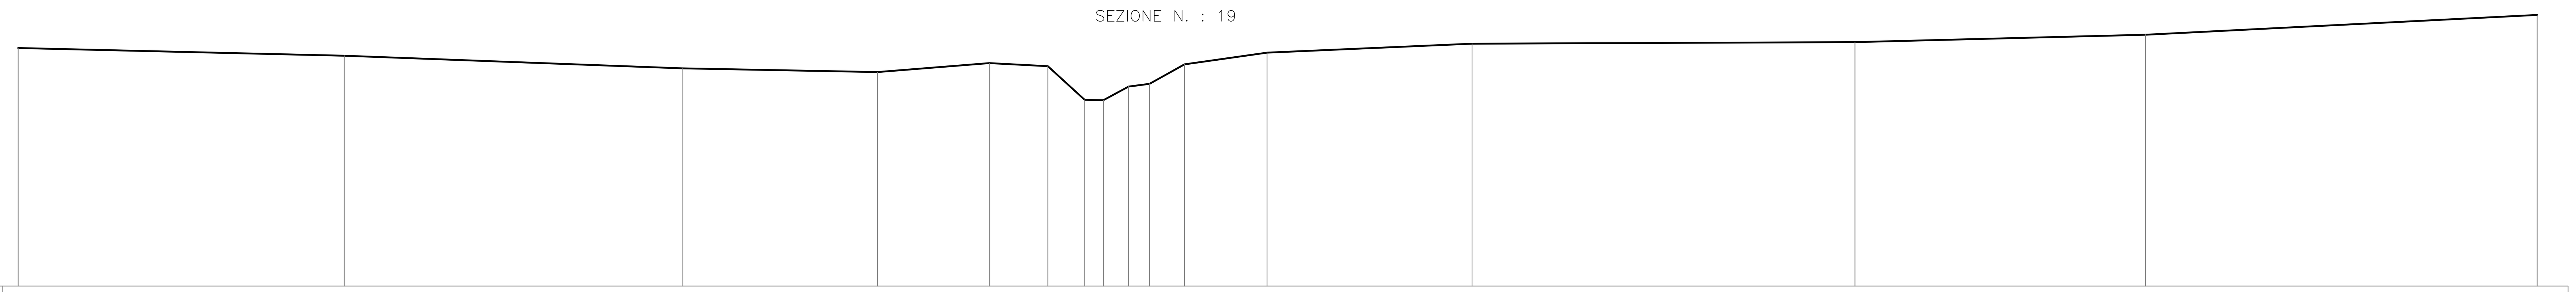

QT.RIF. 243.860

DIST.PROGRESSIVE	QUOTE TERRENO	DIST.PARZIALI TERRENO
0.00	251.57	10.56
10.56	251.32	10.94
21.50	250.91	6.32
27.82	250.79	3.62
31.44	251.08	1.89
33.34	250.98	1.19
34.53	249.89	0.61
35.14	249.88	0.81
35.95	250.32	0.68
36.63	250.41	1.13
37.76	251.04	2.67
40.43	251.42	6.64
47.07	251.71	12.40
59.47	251.76	9.40
68.87	252.00	12.68
81.56	252.64	

SEZIONE N. : 20

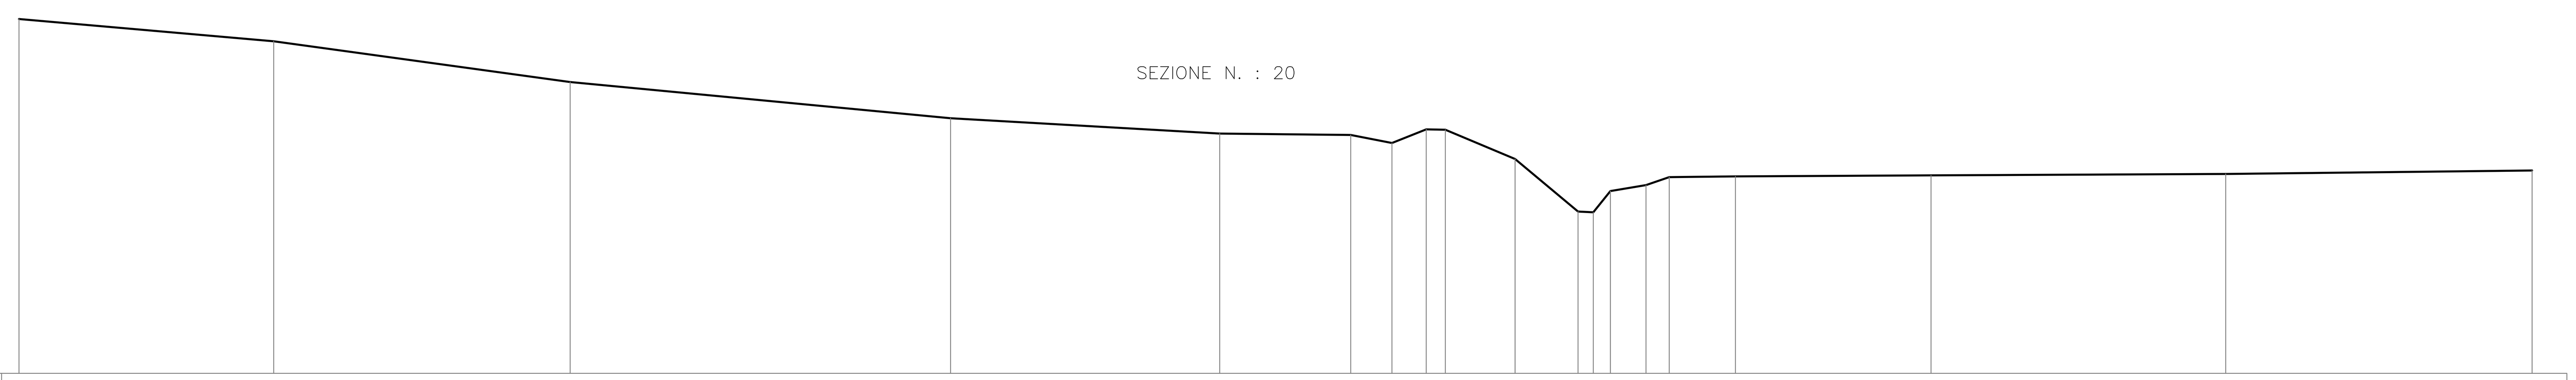

QT.RIF. 246.685

DIST.PROGRESSIVE	QUOTE TERRENO	DIST.PARZIALI TERRENO
0.00	256.86	7.31
7.31	256.22	8.51
15.82	255.05	10.92
26.75	254.01	7.73
34.48	253.57	3.76
38.23	253.53	1.18
39.42	253.30	0.98
40.40	253.69	0.55
40.95	253.68	2.00
42.95	252.84	1.81
44.76	251.33	0.44
45.20	251.31	0.49
45.69	251.92	1.02
46.71	252.09	0.67
47.38	252.32	1.90
49.28	252.34	5.62
54.90	252.37	8.46
63.36	252.41	8.80
72.15	252.51	

SEZIONE N. : 21

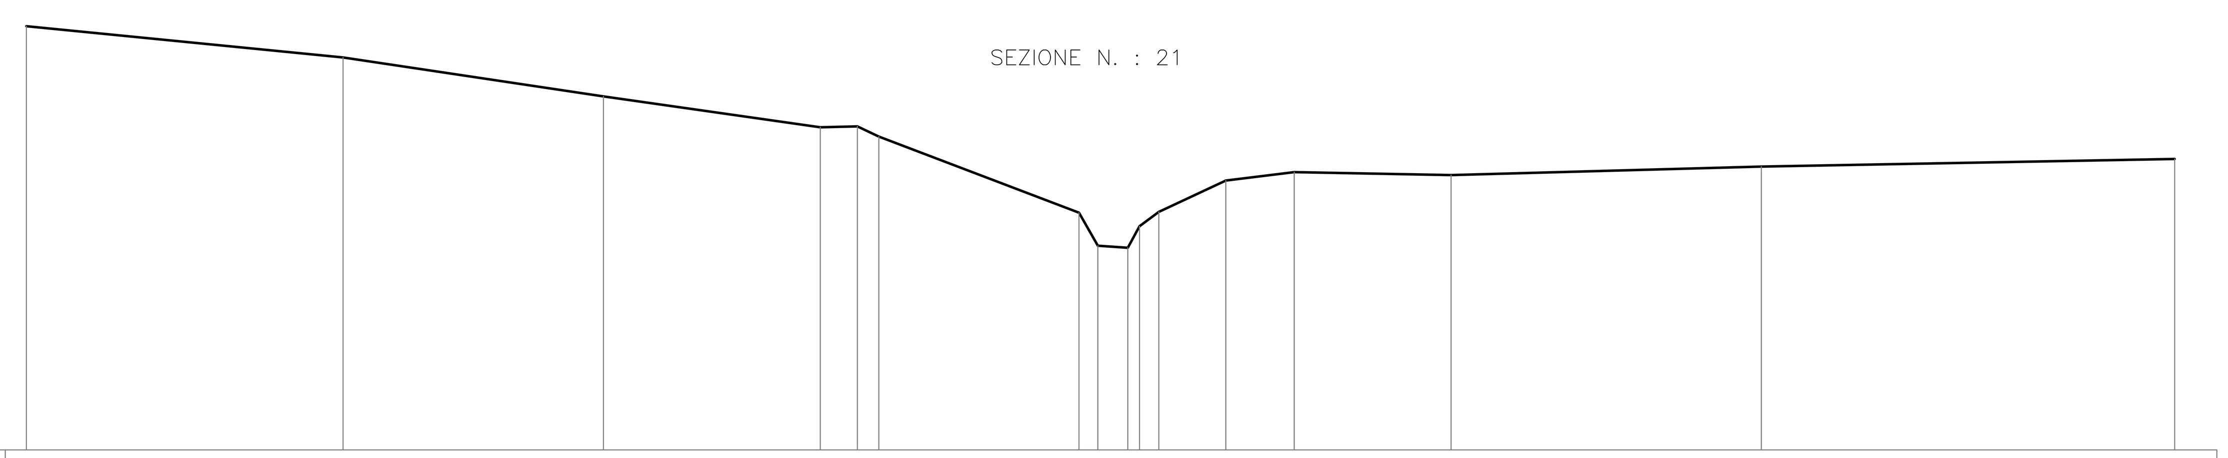

QT.RIF. 247.820

DIST.PROGRESSIVE	QUOTE TERRENO	DIST.PARZIALI TERRENO
0.00	257.84	7.50
7.50	257.10	6.16
13.66	256.18	5.13
18.79	255.45	0.88
19.67	255.47	0.51
20.18	255.23	4.74
24.92	253.43	0.45
25.36	252.65	0.71
26.07	252.60	0.28
26.35	253.11	0.46
26.81	253.45	1.58
28.39	254.19	1.62
30.01	254.39	3.71
33.72	254.32	7.34
41.07	254.52	9.78
50.85	254.70	

COMUNE DI
CASTIGLION FIBOCCHI

OGGETTO: Indagine per la verifica della pericolosità idraulica del territorio comunale a supporto del nuovo regolamento urbanistico ai sensi delle direttive di cui alla D.C.R. 26/R del 27/04/07

LOCALITA': Castiglion Fibocchi

PROPRIETA': Amministrazione Comunale

Sezioni 3
Fosso Dinaver

Tavola	18	Data		Scala 1:100

Rev.	Data	Descrizione	Redatto	Controllato	Approvato

Studio Associato Paci
Via Galileo Ferraris 53 - Arezzo
Tel. 0575-295691
Fax 0575-372290
e-mail: info@studiopaci.it