




SEZIONE N. : 75

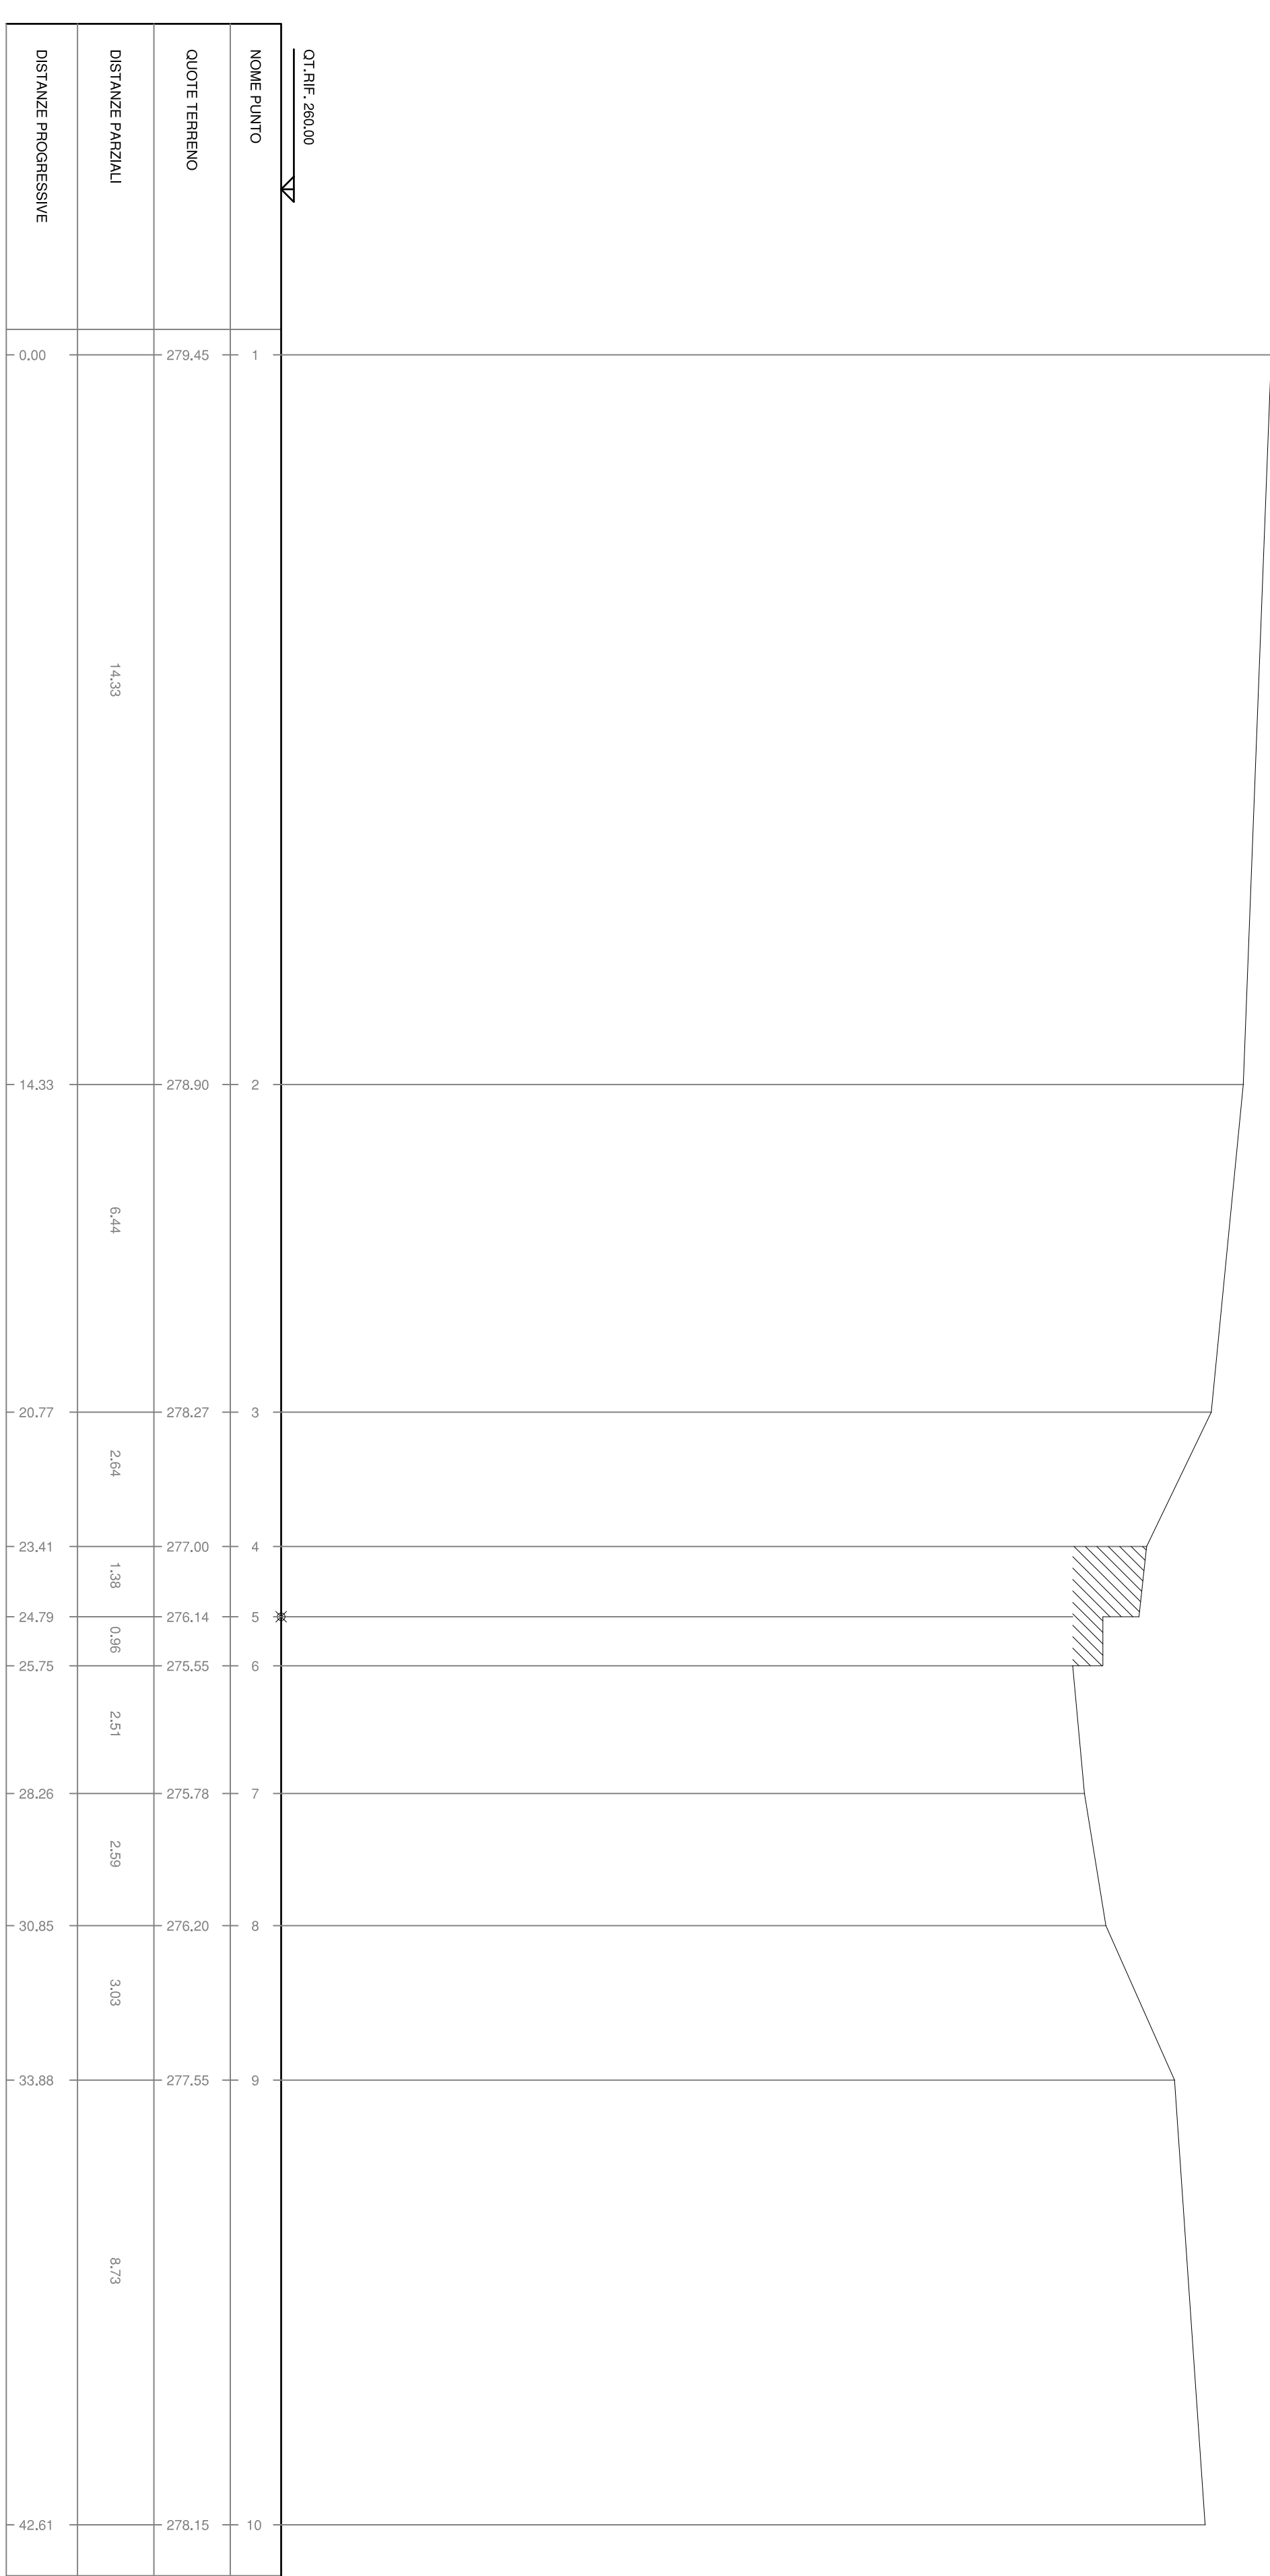


SEZIONE N. : 77

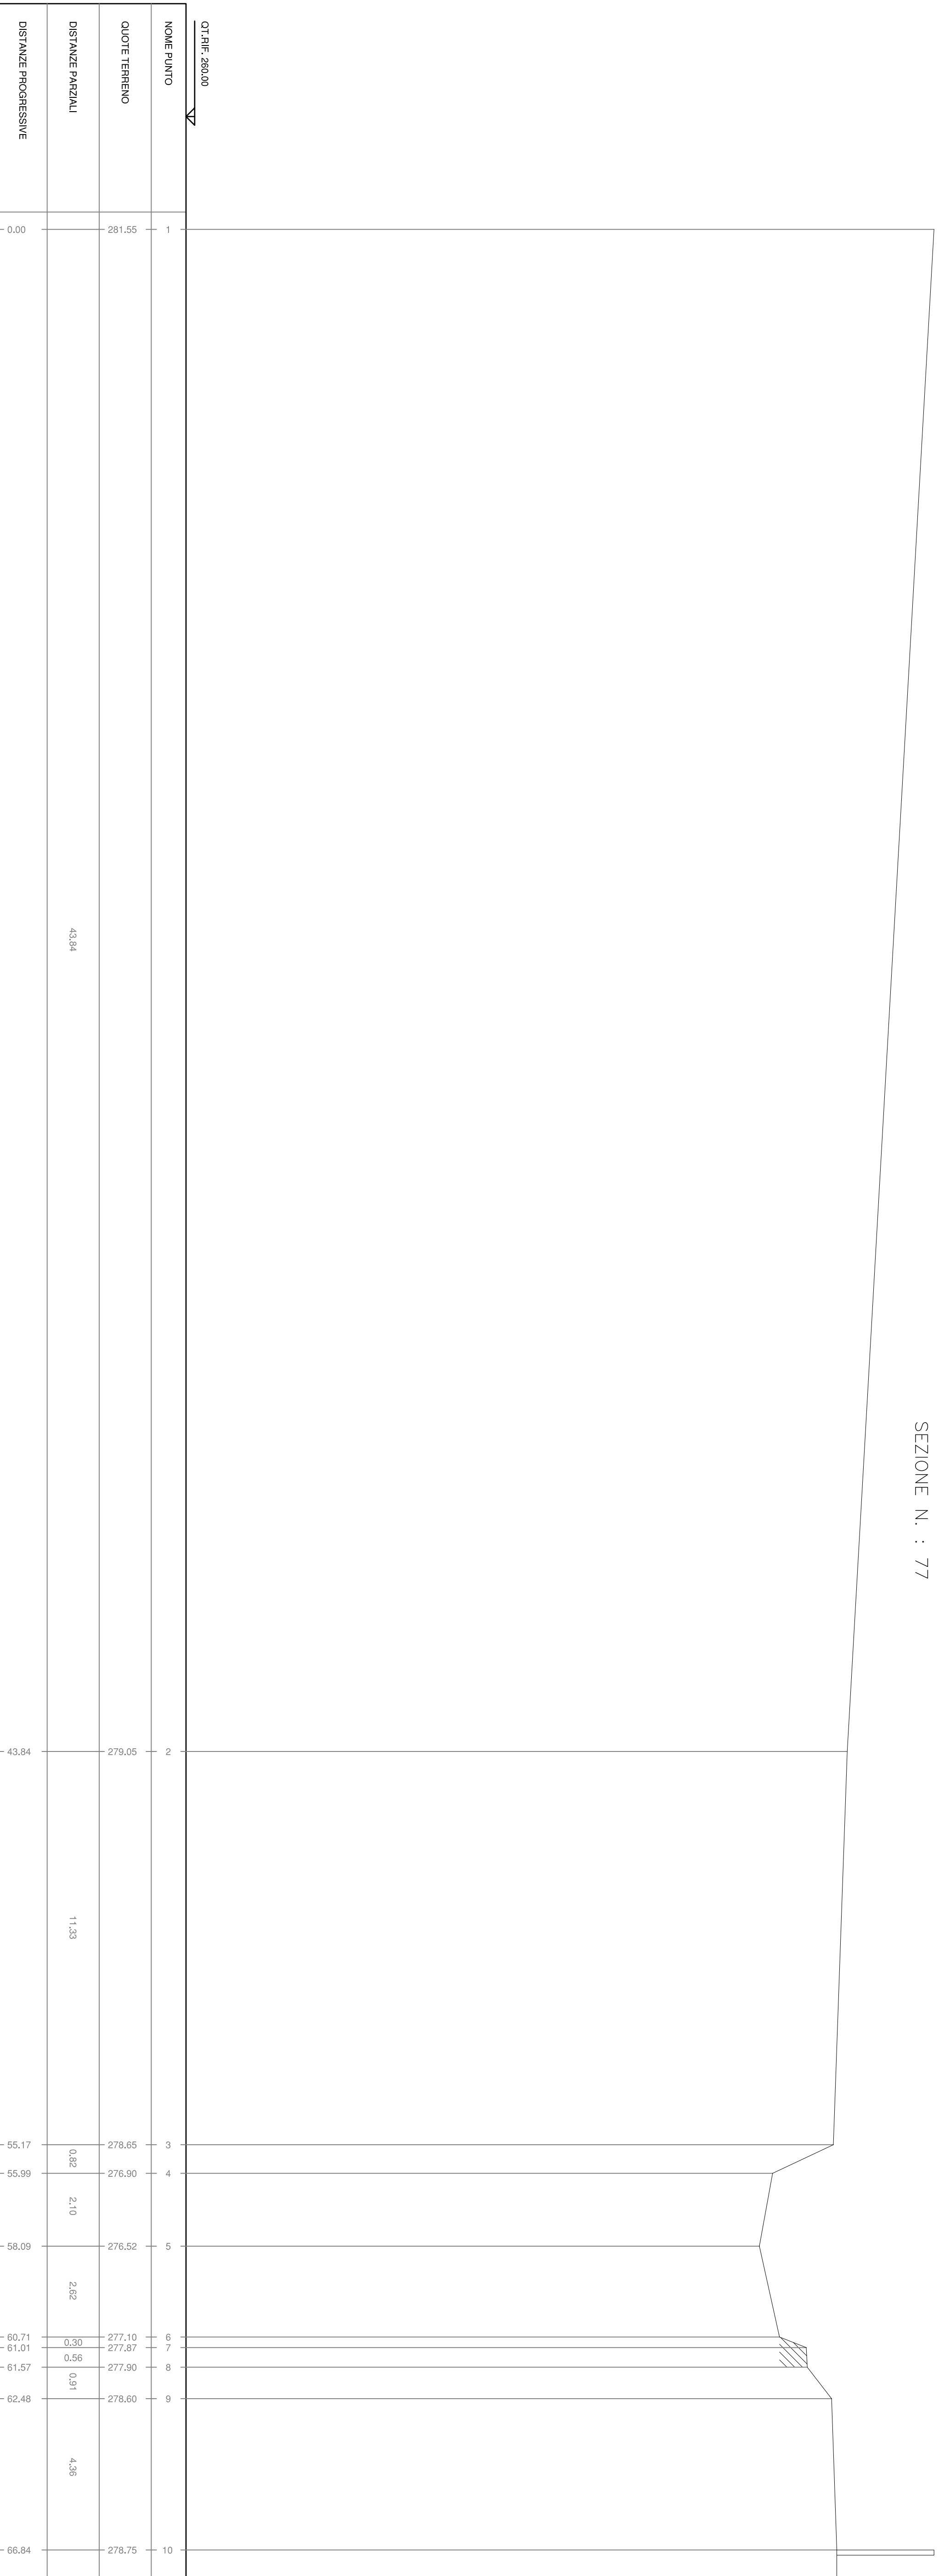


SEZIONE N. : 79

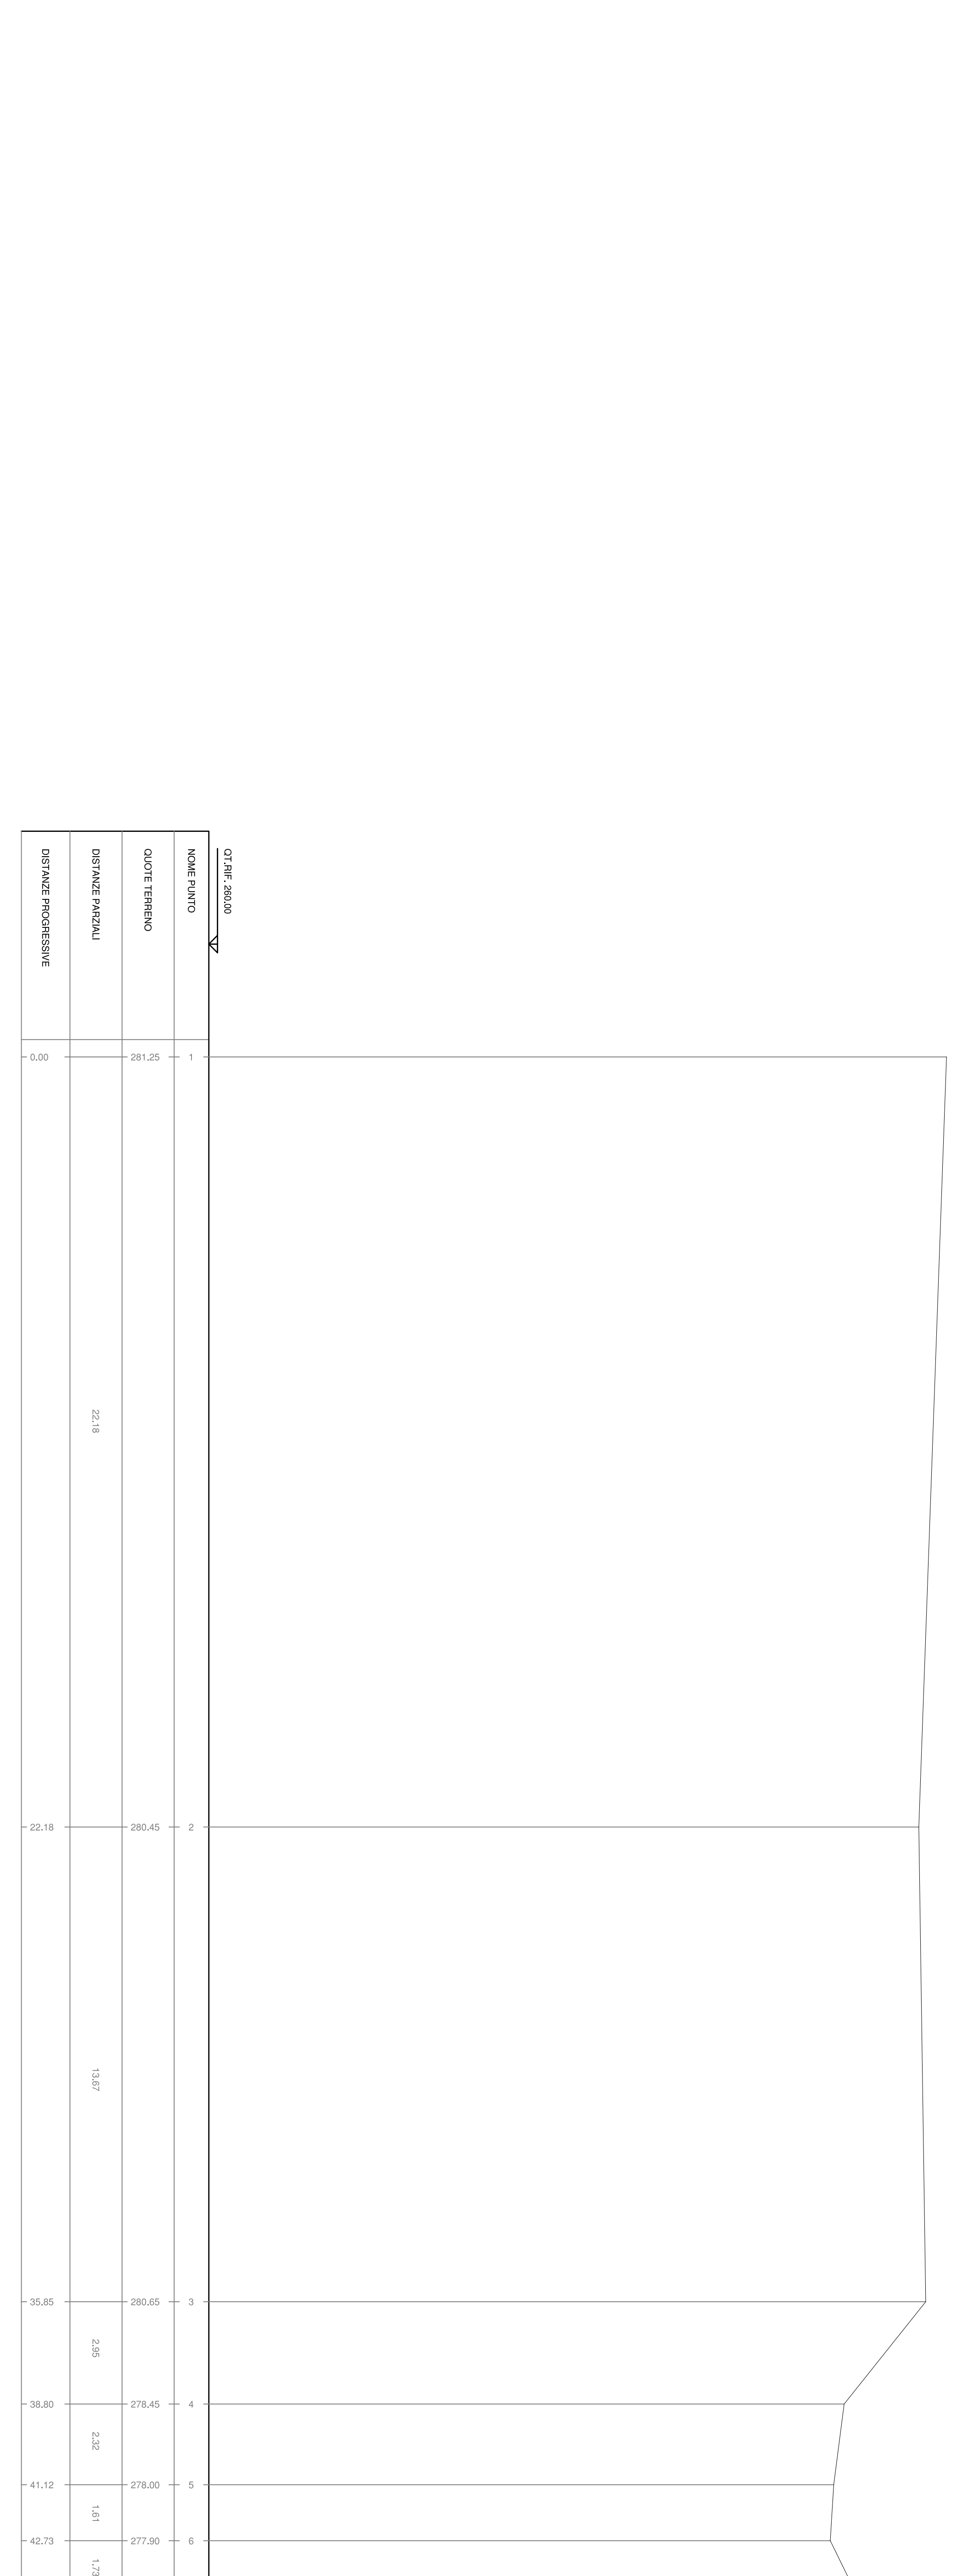

SEZIONE N. : 76

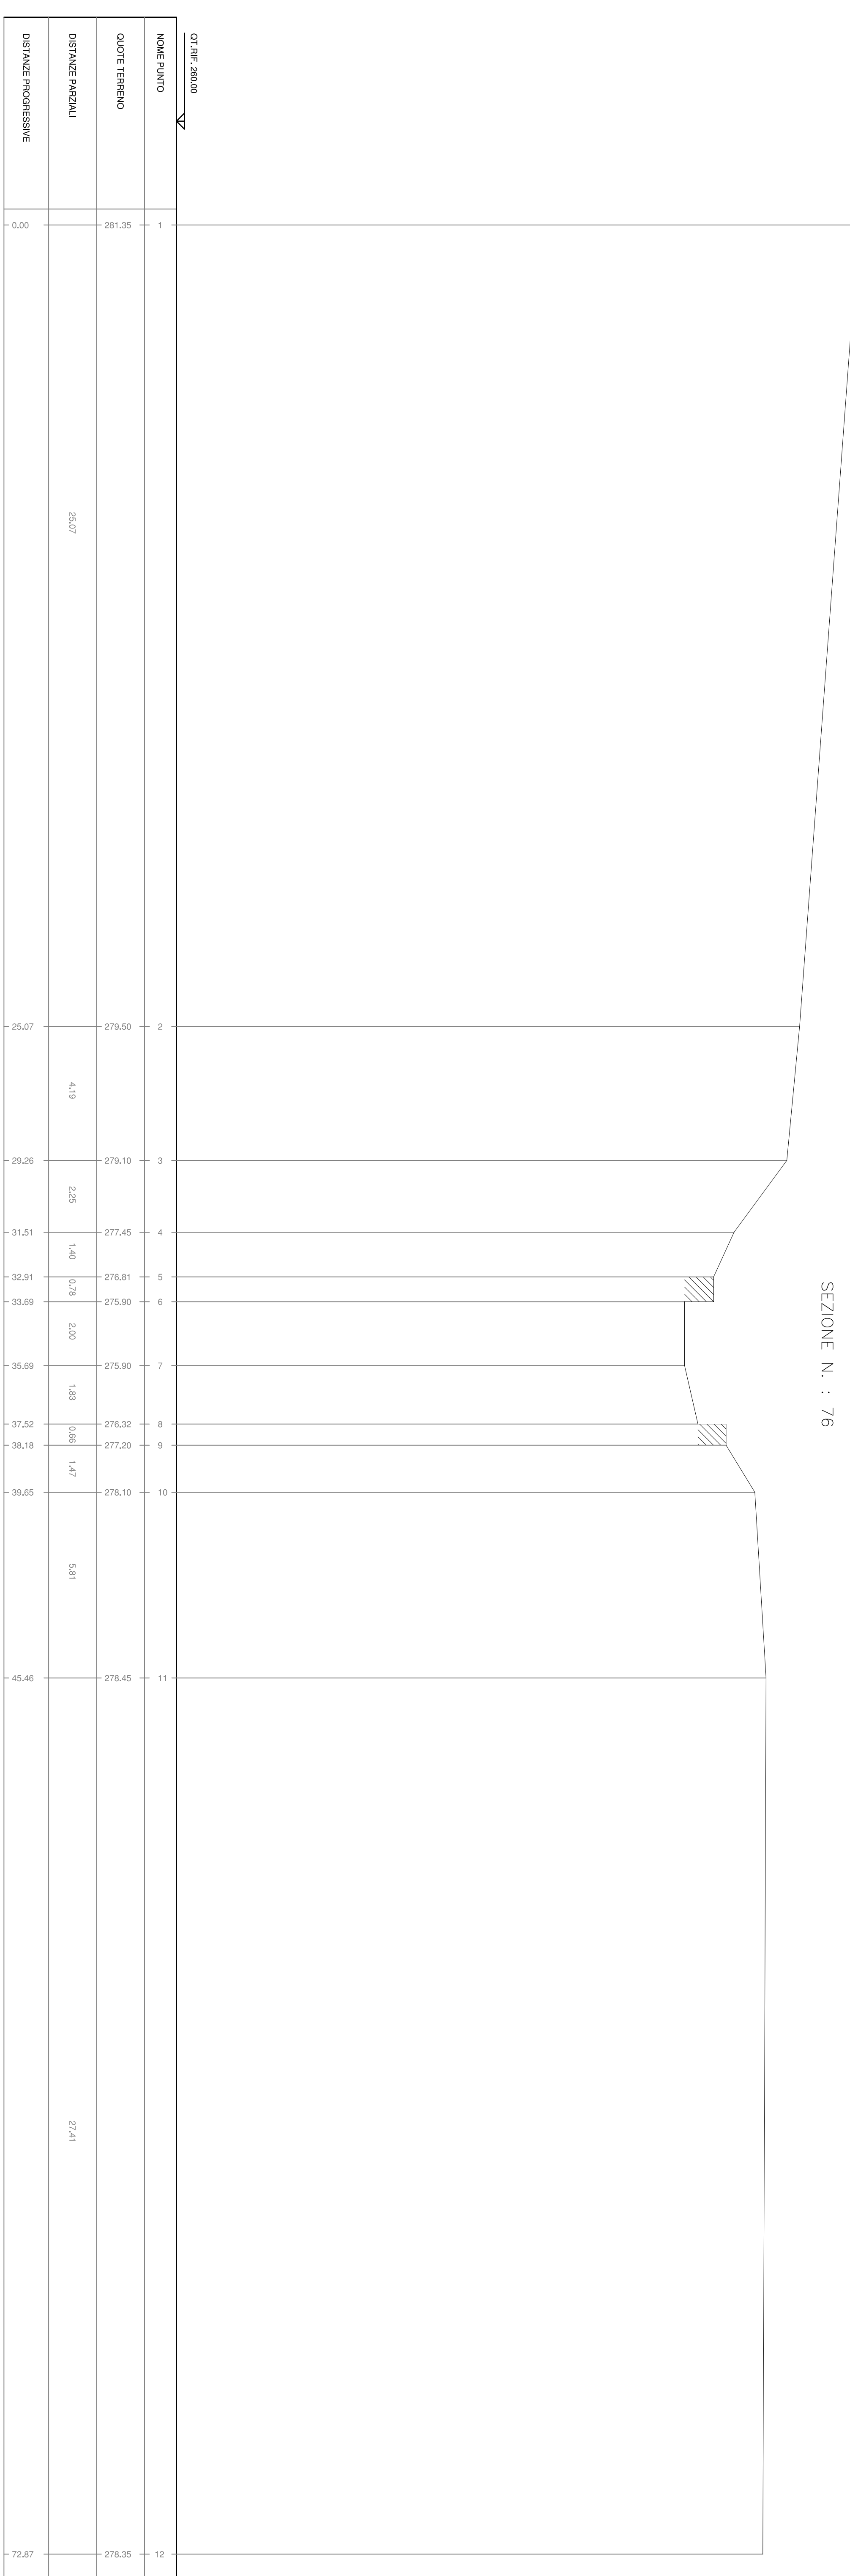

SEZIONE N. : 78

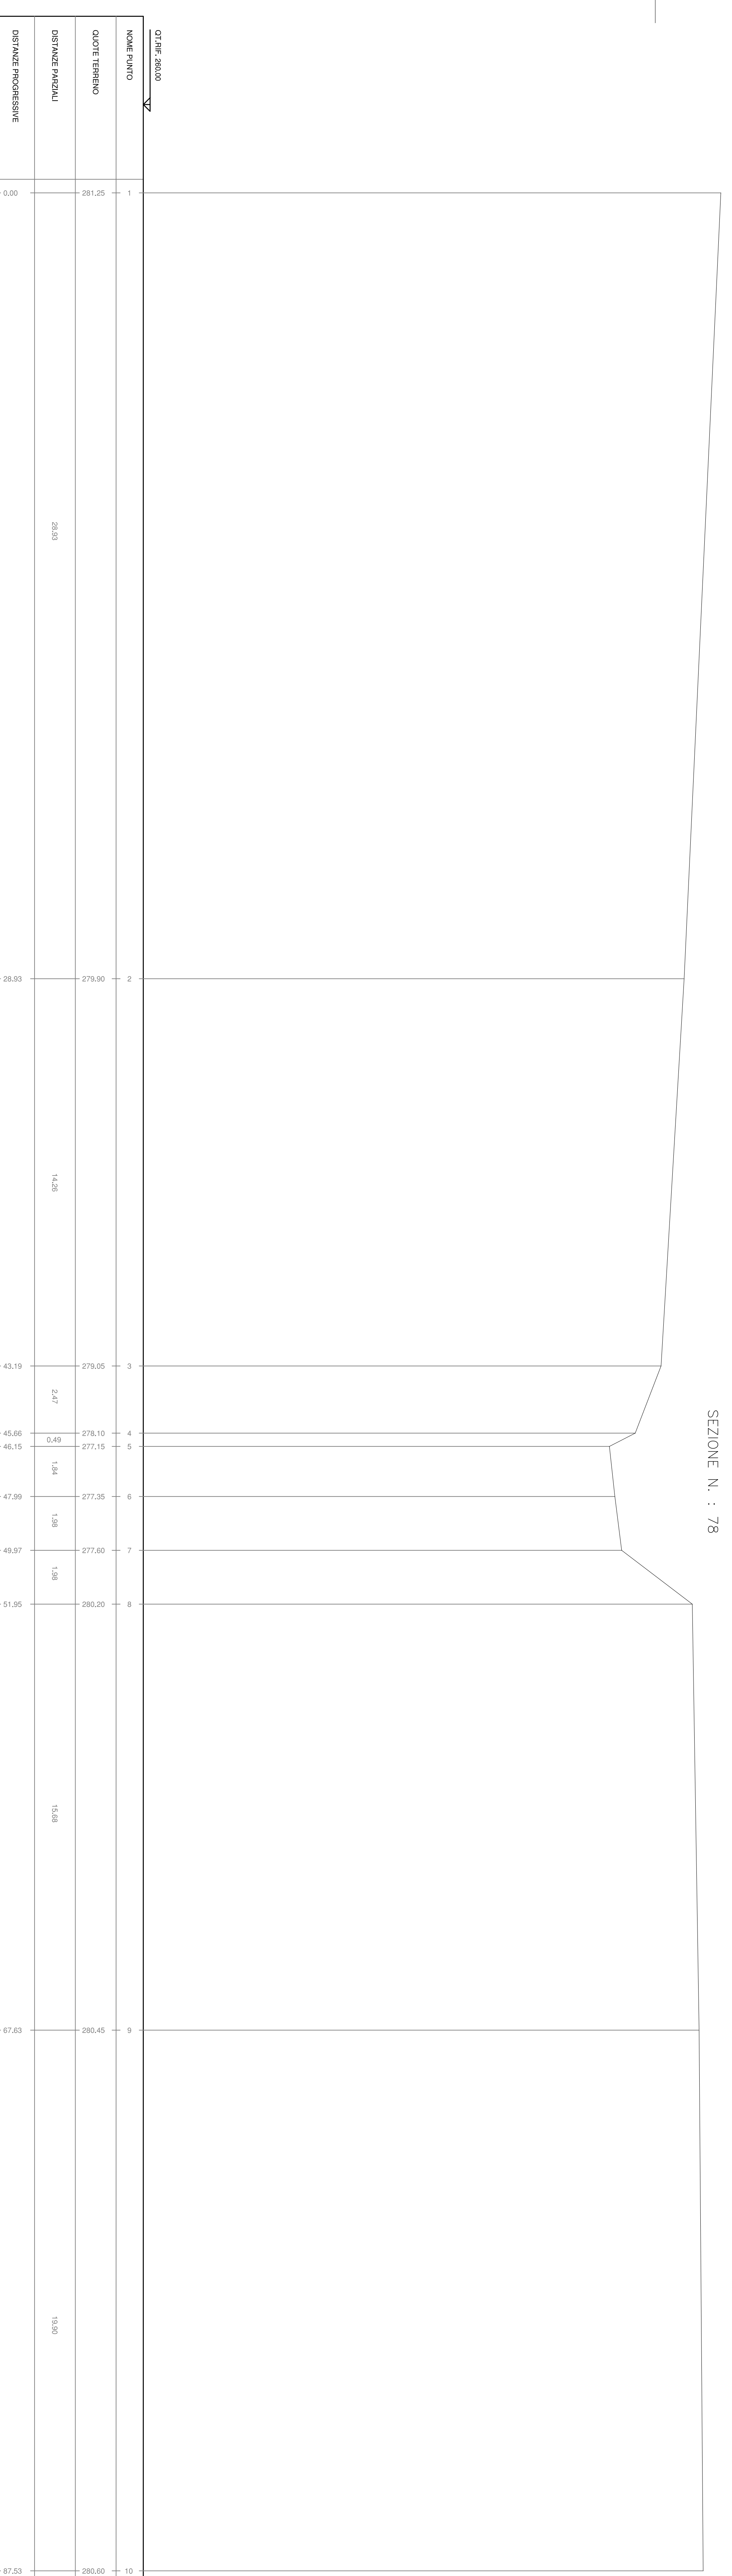

COMUNE DI CASTIGLION FIBOCCHI

OGGETTO: Indagine per la verifica della pericolosità idraulica del territorio comunale e supporto al nuovo regolamento urbanistico ai sensi delle direttive di cui alla D.C.R. 25/R del 27/04/07

LOCALITÀ: Castiglion Fibocchi

PROPRIETÀ: Amministrazione Comunale

Sezioni 10
Fosso Bresgine

Traccia 14

Rev.	Data	Descrizione	Redatto	Controllato	Approvato

Studio Associato Paci
Via Galileo Ferraris 53 - Arezzo
Tel. 0575-596991
Fax 0575-572200
e-mail: info@studiopaci.it