




SEZIONE N. : 69

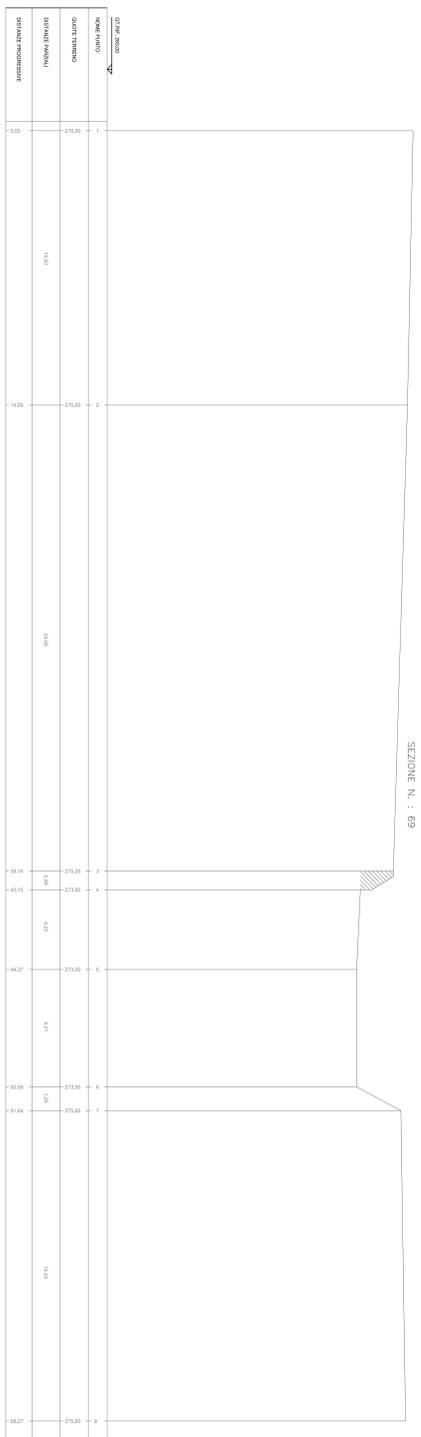


SEZIONE N. : 70

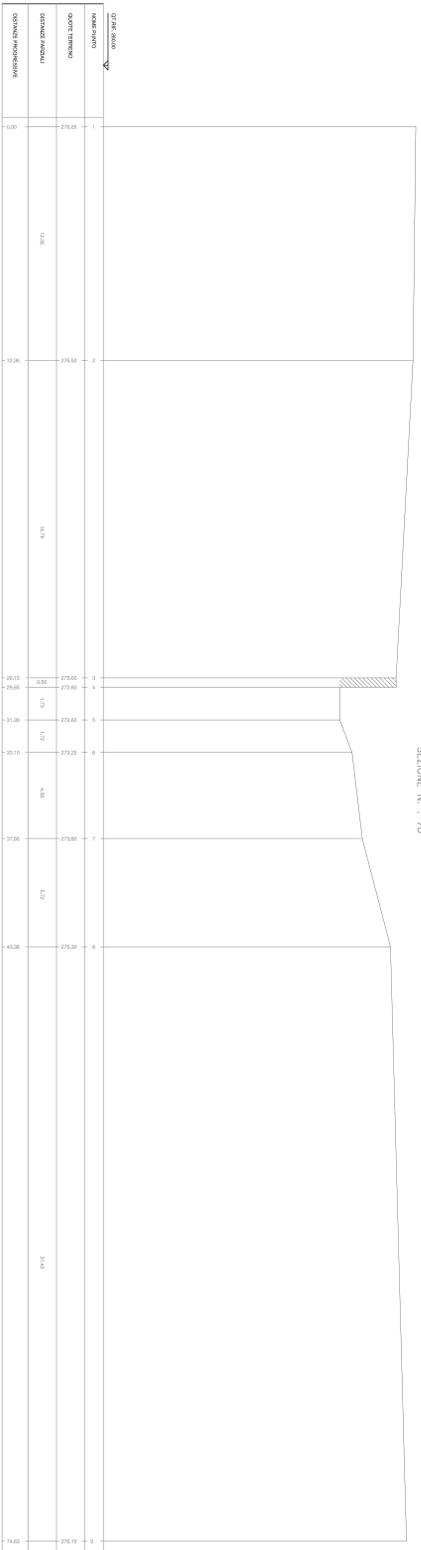


SEZIONE N. : 71

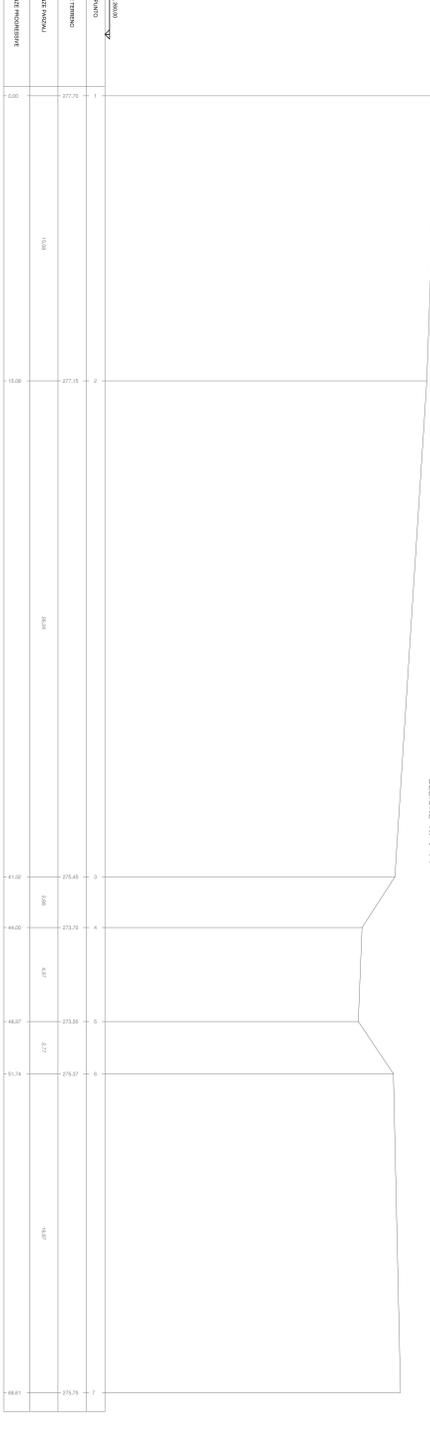


SEZIONE N. : 72

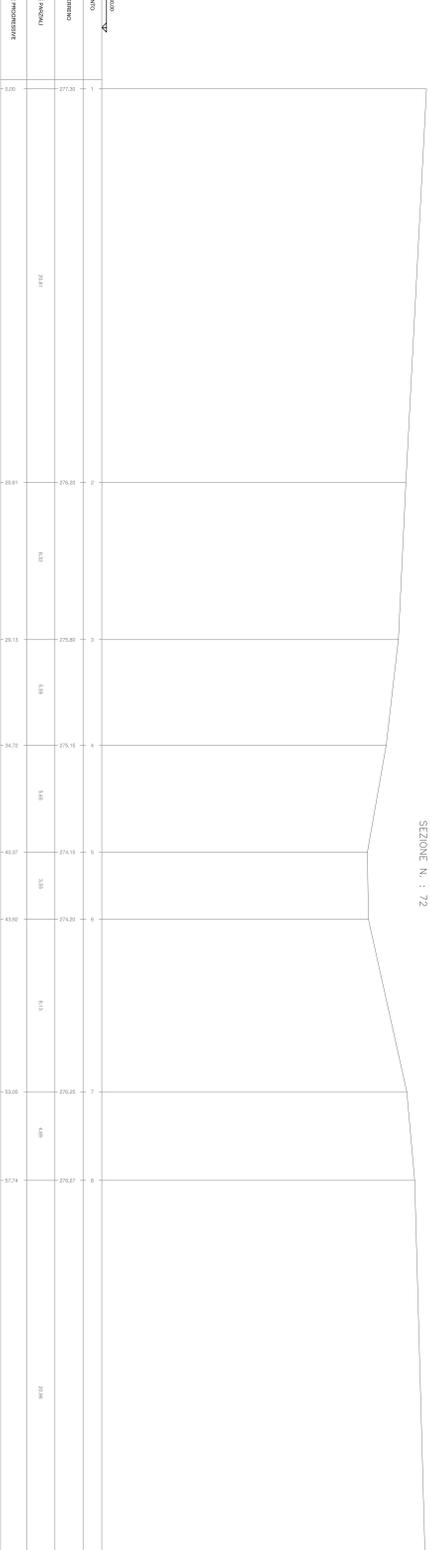

SEZIONE N. : 73

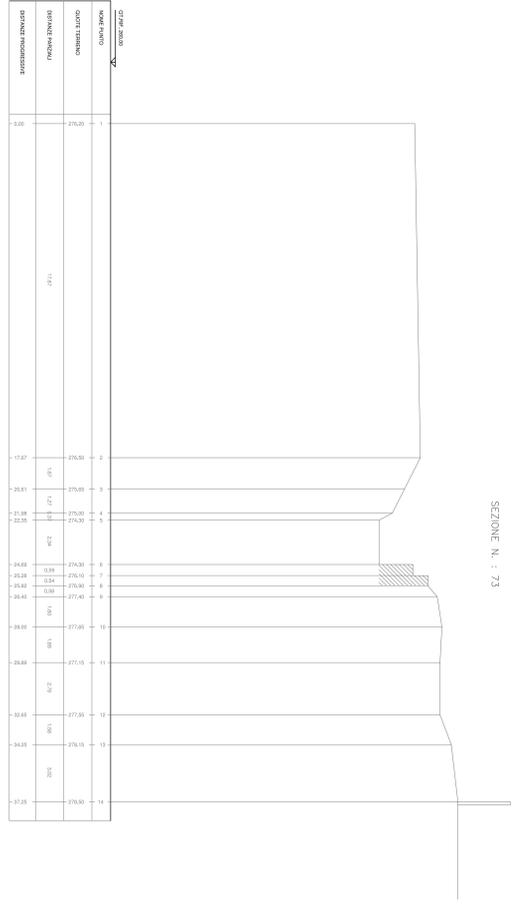

SEZIONE N. : 74

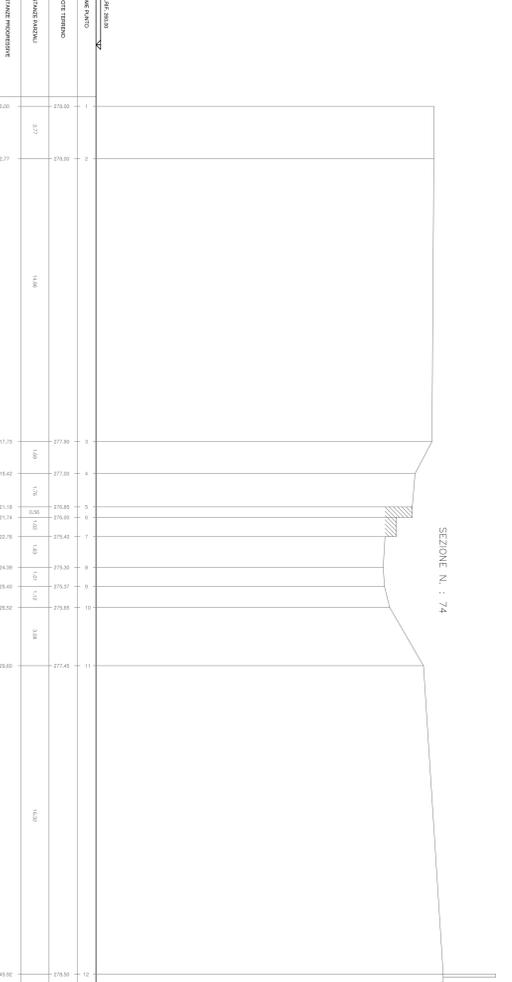

COMUNE DI CASTIGLION FIBOCCHI

OGGETTO: Indagine per la verifica della pericolosità idraulica del territorio comunale e supporto del nuovo regolamento urbanistico ai sensi delle direttive di cui alla D.L.C.R. n. 26/R del 27/04/07

LOCALITA': Castiglion Fibocchi

PROPRIETA': Amministrazione Comunale

Sezioni 9 Fosso Bregine

Travata	13	Data	Firma
Nome			
Cognome			
Divisione			
Numero			
Contabile			
Adempito			

Studio Associato Paci
 Via Galileo Ferraris 53 - Arezzo
 Tel. 0575-296991
 Fax 0575-372290
 e-mail: info@studiopaci.it